
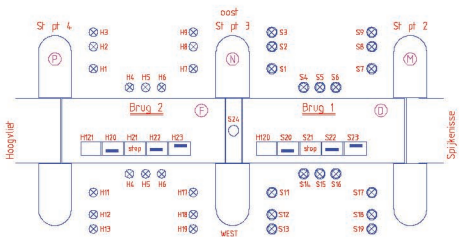
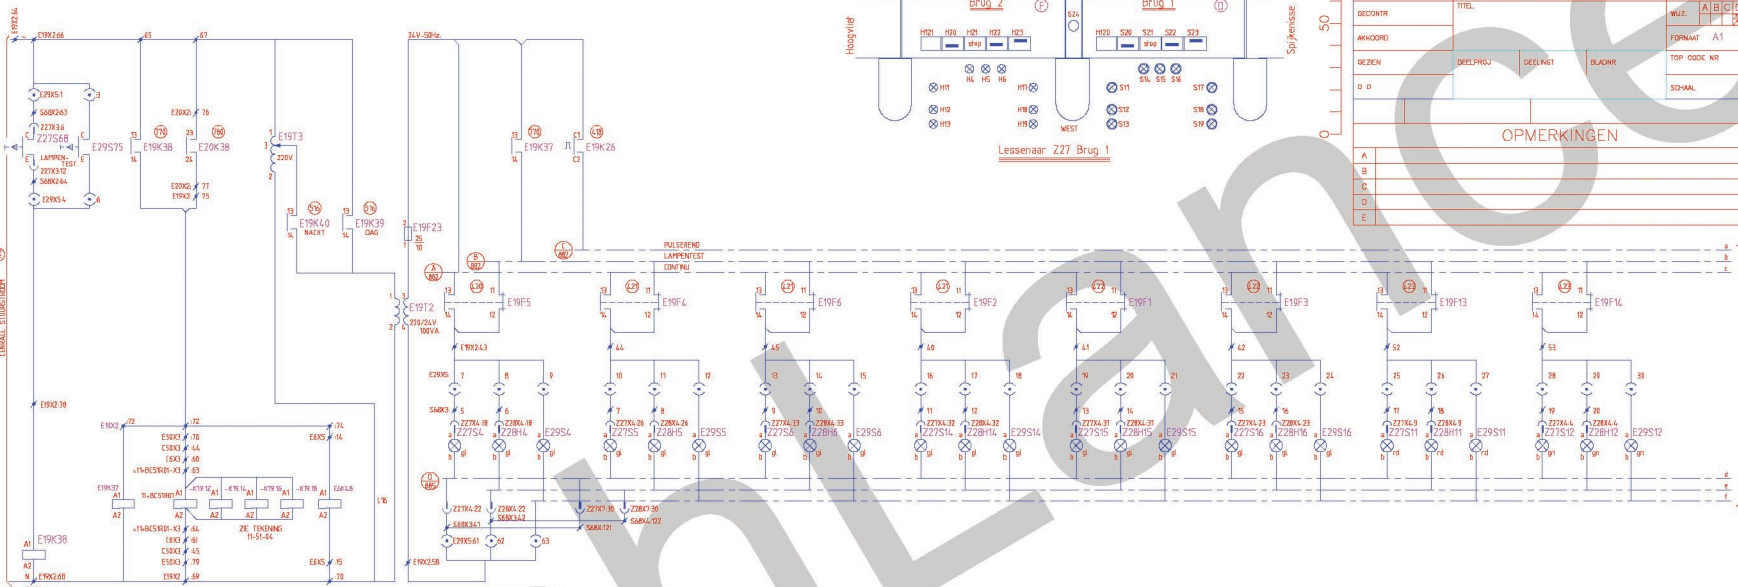


LAMPENFEST

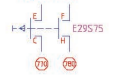


Lessenaar Z27 Brug 1

WERK		REG NR
DETEK	ONDERAANLI	WUZ
ELEKTRISCHE INSTALLATE		A B C D E F
DECONTR	TITEL	FORMAAT A1
AANKOORD		TOP CODE NR
GEZKEN	DEELPROJ	DEELNET
	BLAOKR	SCHAL
D D		
OPMERKINGEN		
A		
B		
C		
D		
E		

HOOGTELECHTEN ZUIDE OOST | HOOGTELECHTEN ZUIDE WEST

S.V.S. STEUNPUNT 3 ZUIDE WEST

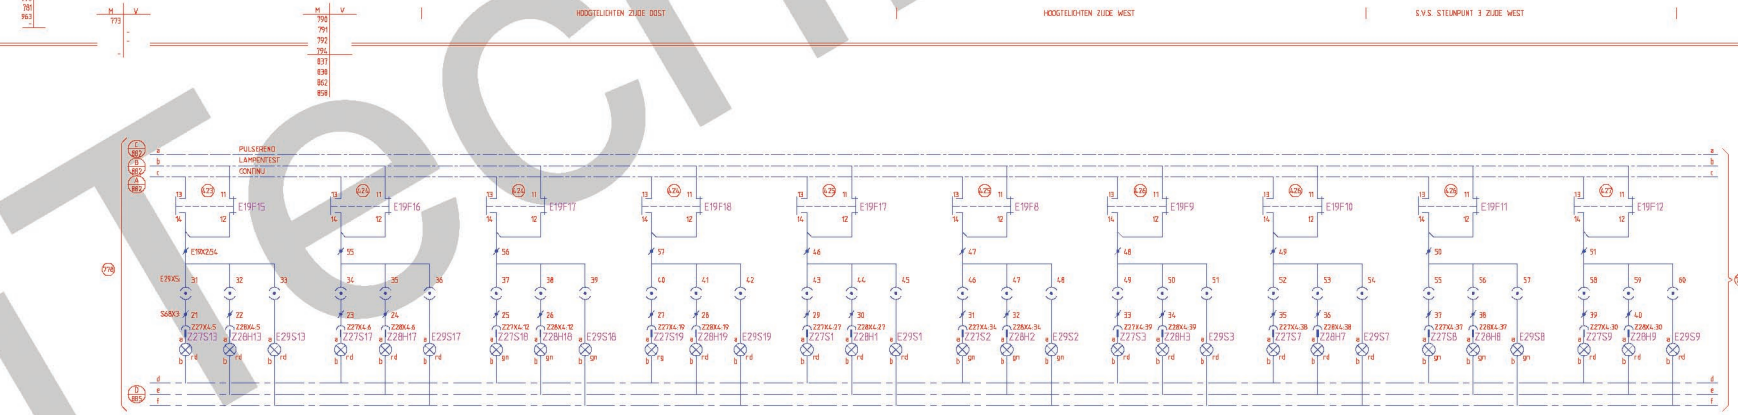

S.V.S. STEUNPUNT 3 ZUIDE WEST

S.V.S. STEUNPUNT 2 ZUIDE WEST

S.V.S. STEUNPUNT 3 ZUIDE OOST

S.V.S. STEUNPUNT 2 ZUIDE OOST