



1. OBERGESCHOSS

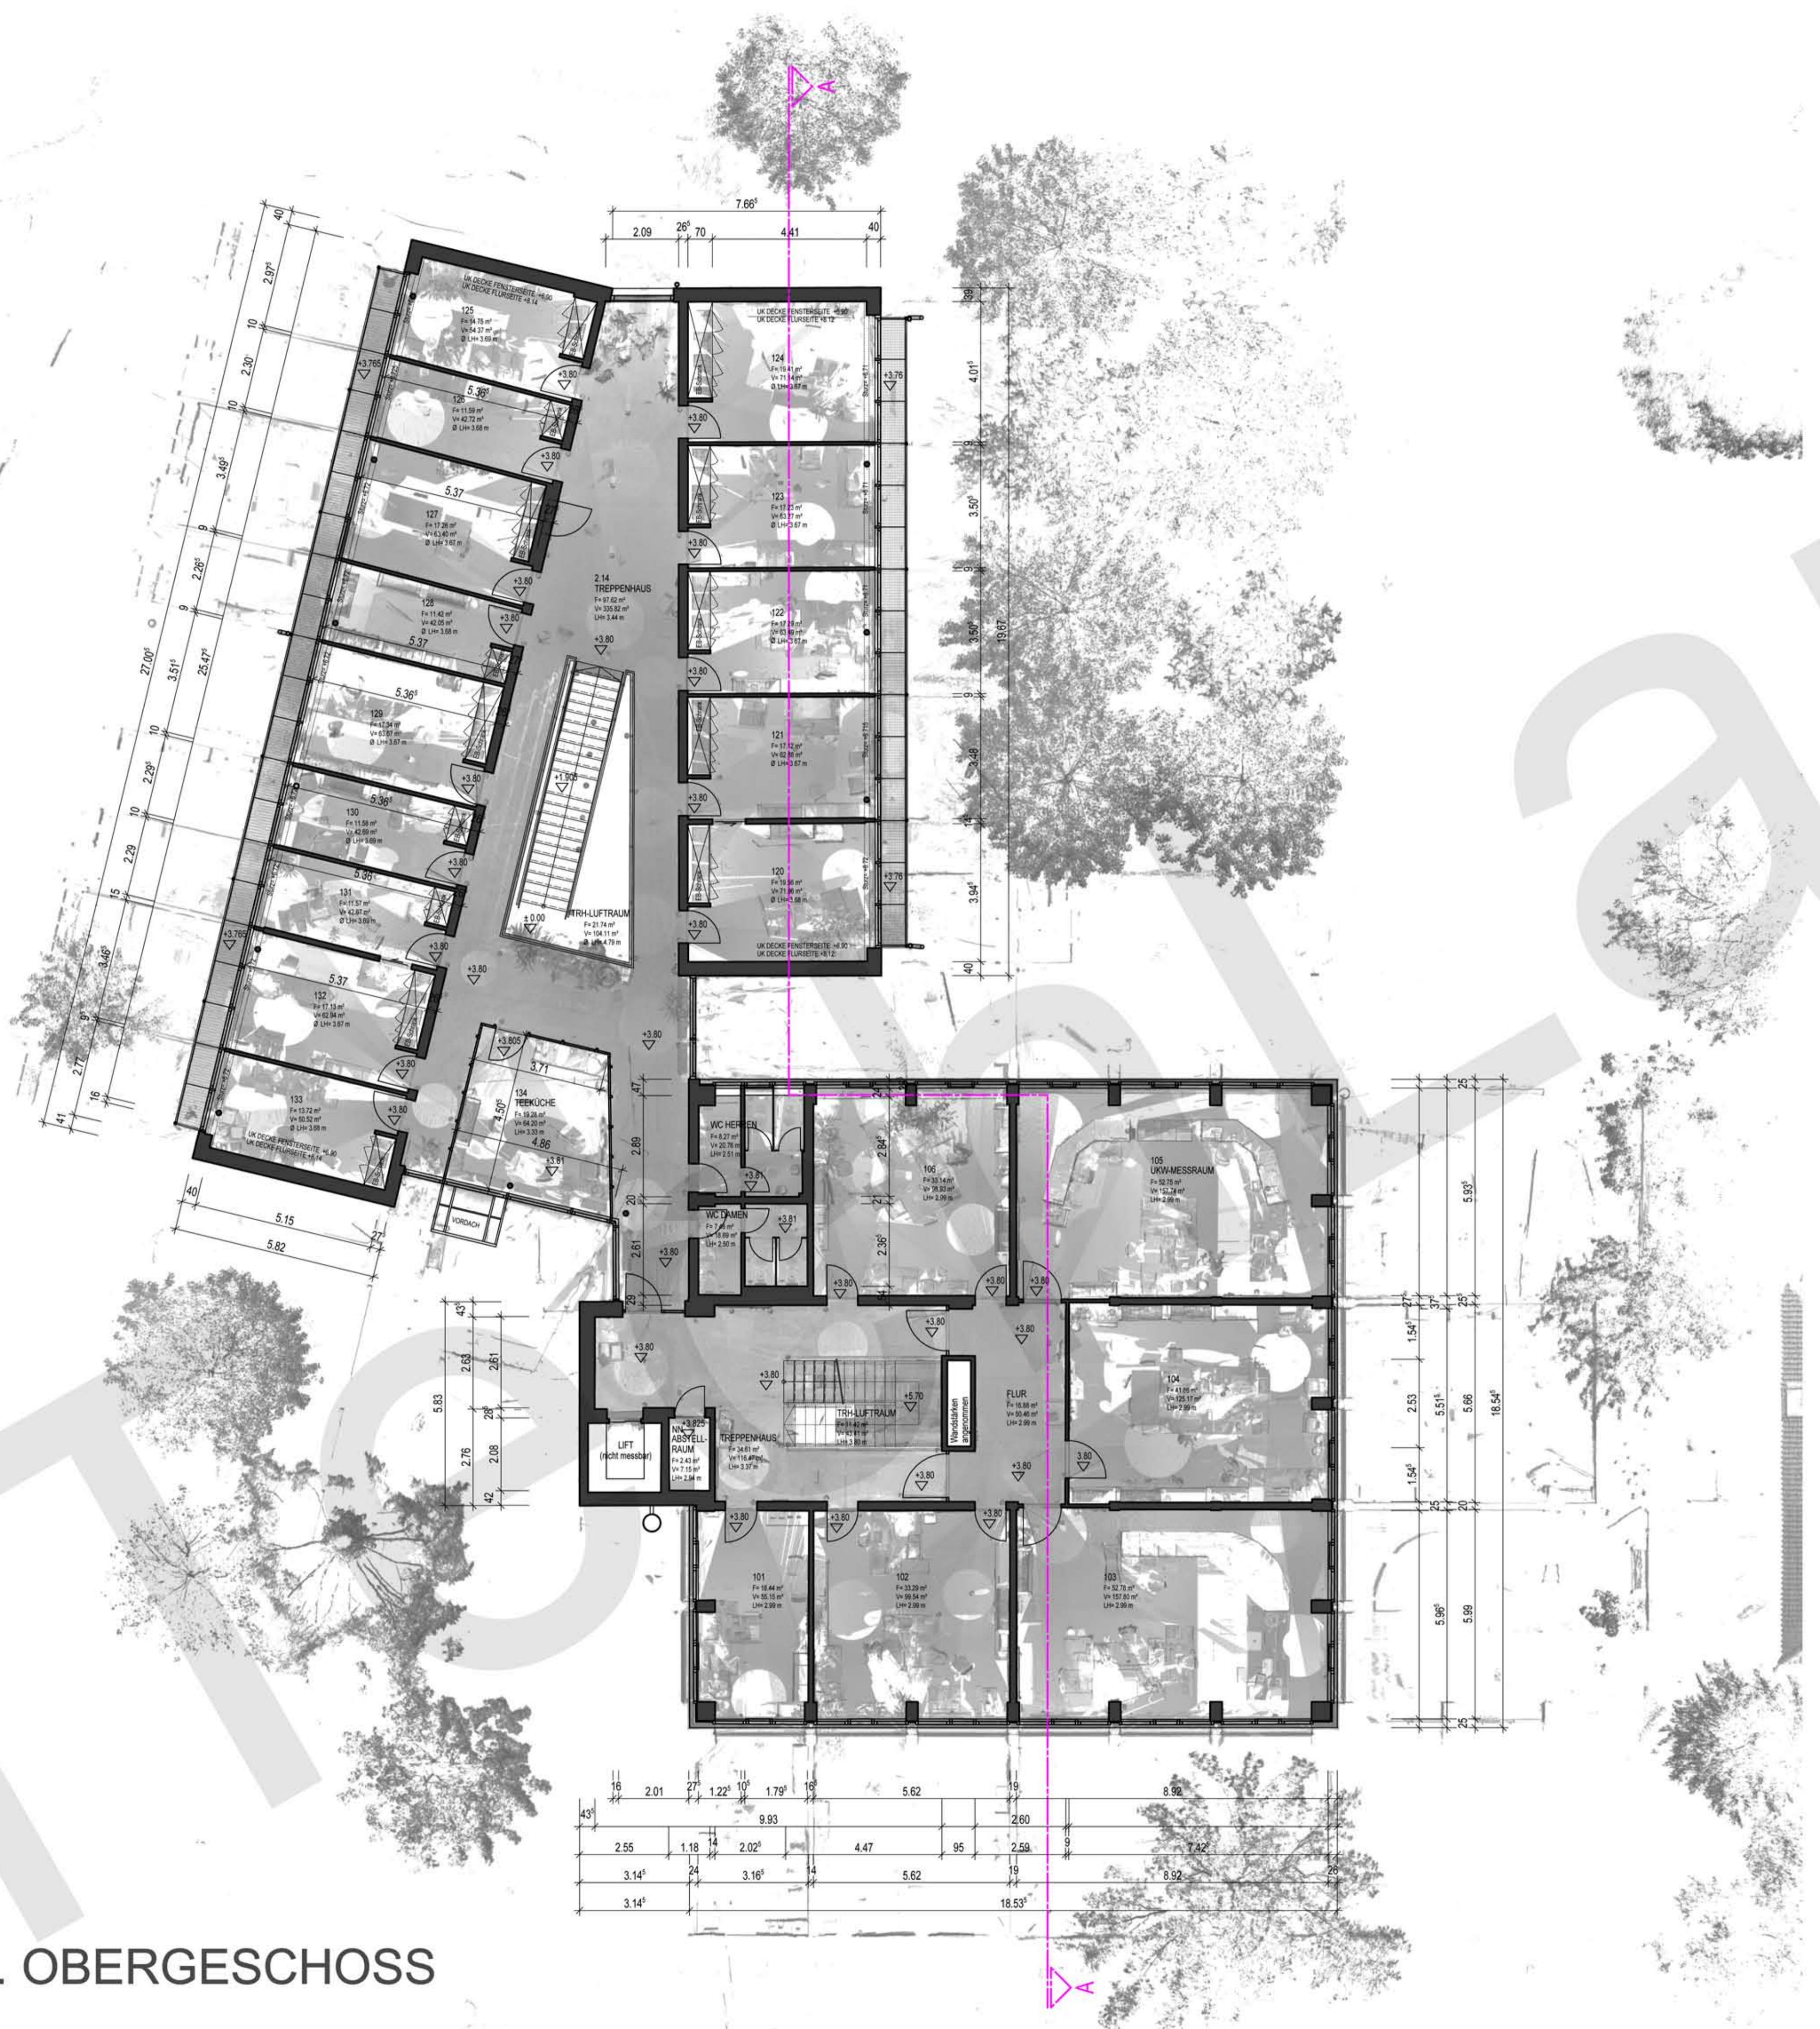

INDEX	ÄNDERUNG	DATUM	KZ	Parität
A				

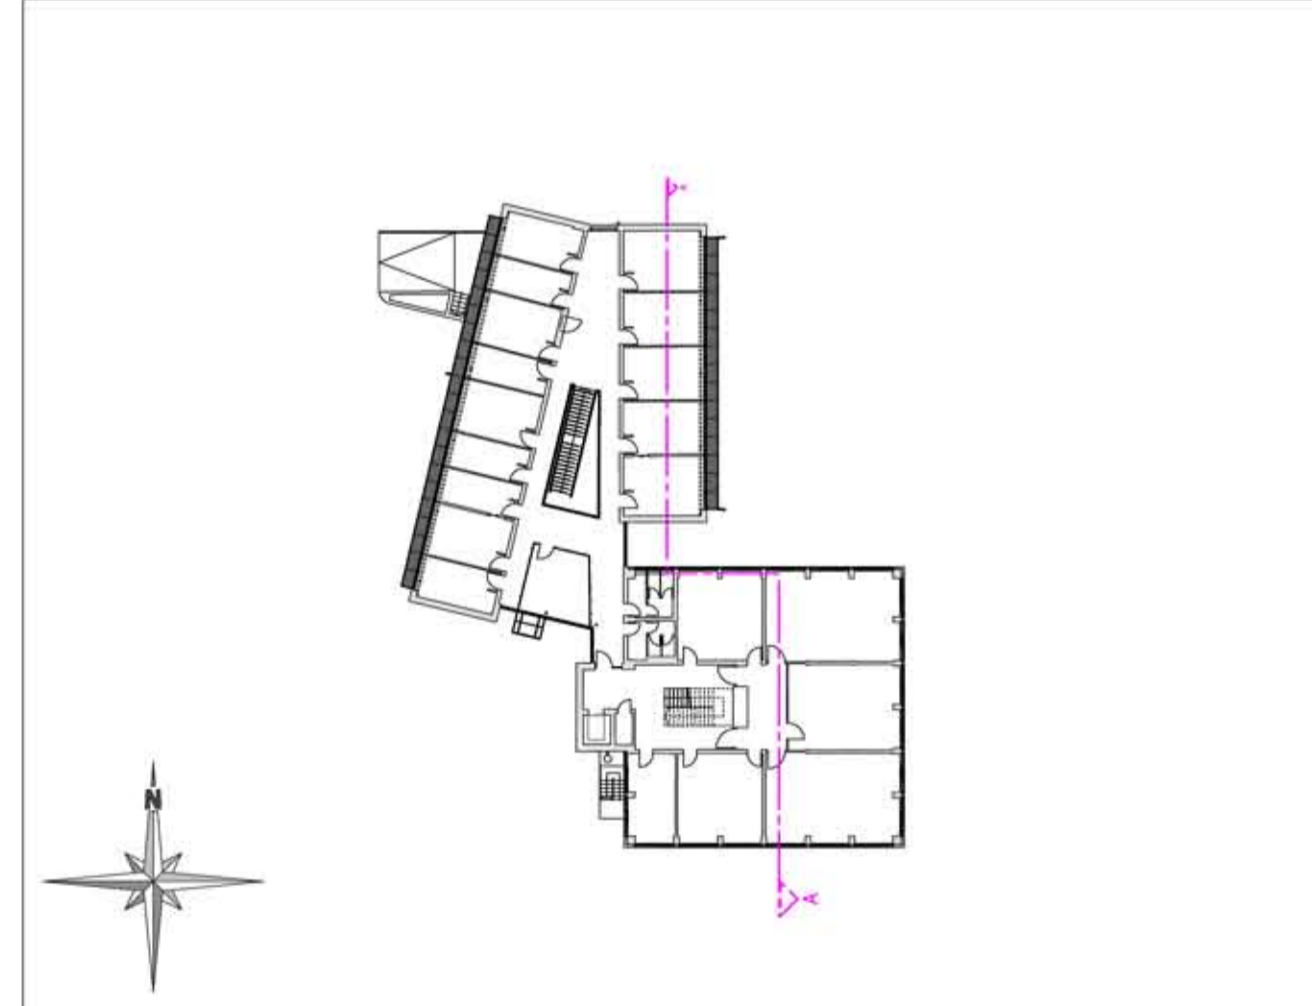

Leistungsphase	
Projekt	
Auftraggeber	
Inhalt	GRUNDRISS 1.OG
Fachplaner	