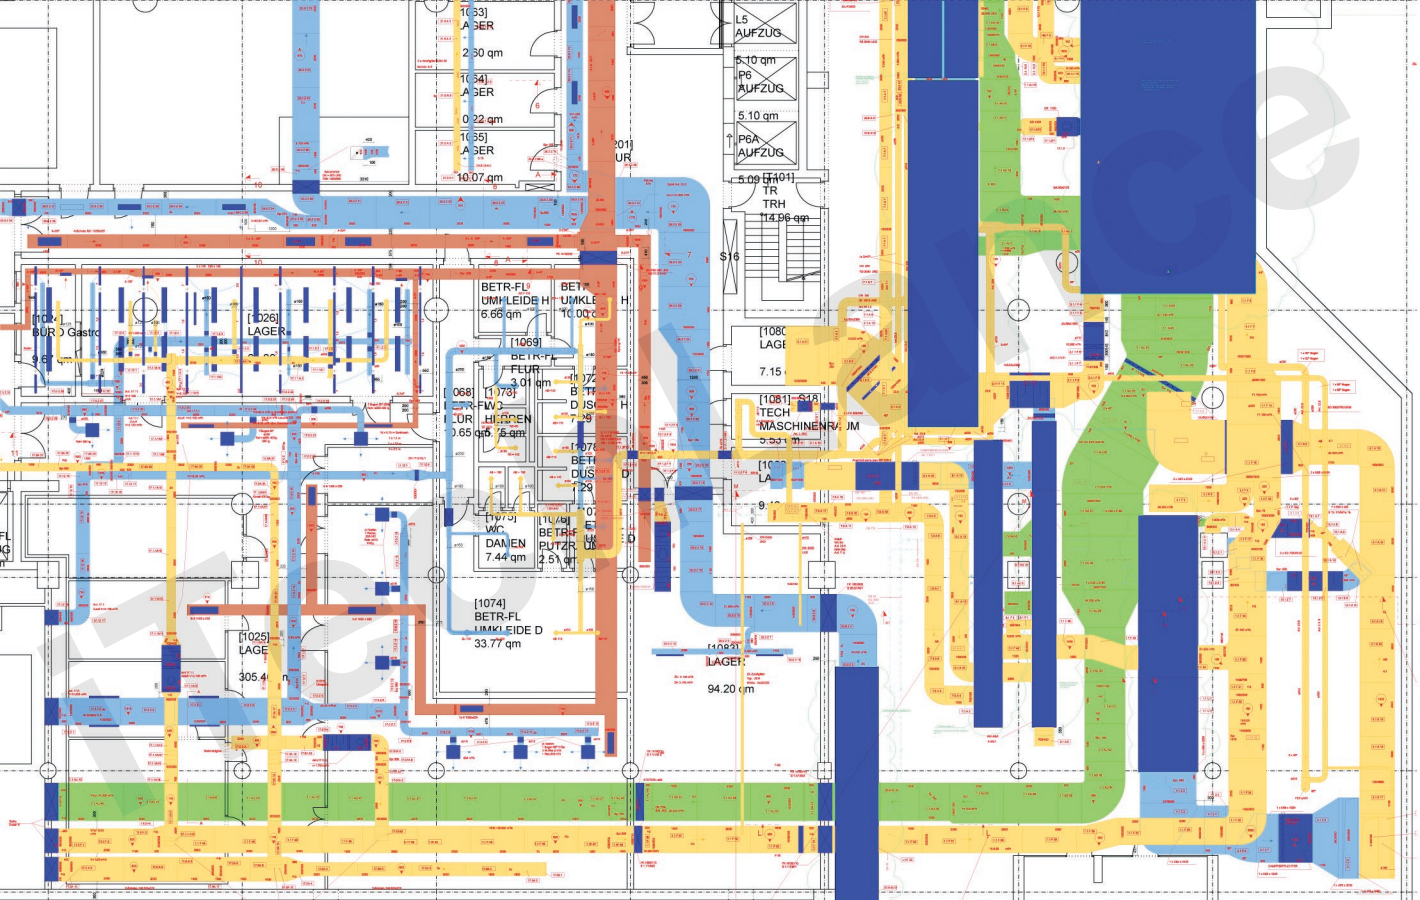
[1033]
LAGER
2.30 qm
[1034]
LAGER
0.22 qm
[1035]
LAGER
10.07 qm
L5
AUFZUG
5.10 qm
P6
AUFZUG
5.10 qm
P6A
AUFZUG
5.09 qm
[1101]
TR
TRH
14.96 qm
S16
[1026]
LAGER
BETR-FL
UMKLEIDE H
6.66 qm
[1069]
BETR-FL
FLUR
3.01 qm
[1068]
[1073]
[1081]
S18
TECH
MASCHINENRAUM
[1079]
WC
DAMEN
7.44 qm
[1074]
BETR-FL
UMKLEIDE D
33.77 qm
[1025]
LAGER
[1082]
LAGER
94.20 qm