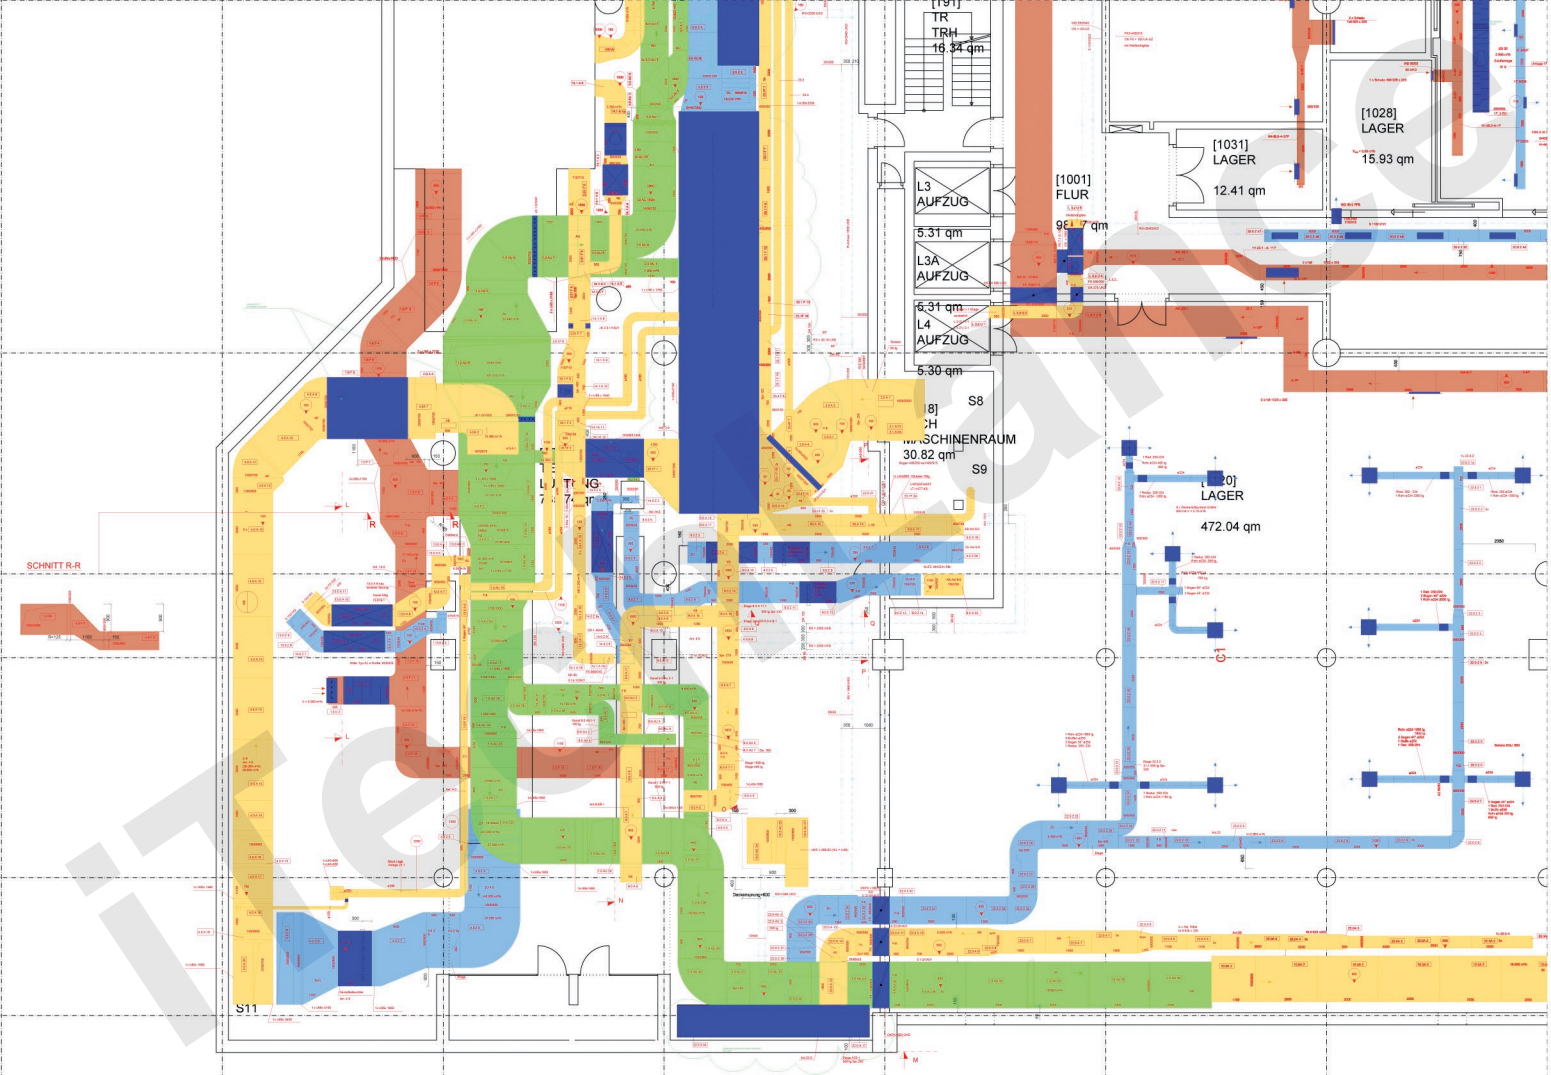
[191]
TR
TRH
16.34 qm
[1028]
LAGER
15.93 qm
[1031]
LAGER
12.41 qm
[1001]
FLUR
L3
AUFZUG
5.31 qm
L3A
AUFZUG
5.31 qm
L4
AUFZUG
5.30 qm
S8
S9
MASCHINENRAUM
30.82 qm
LAGER
472.04 qm
SCHNITT R-R
S11